


PŮDORYS PODKROVÍ M 1:50

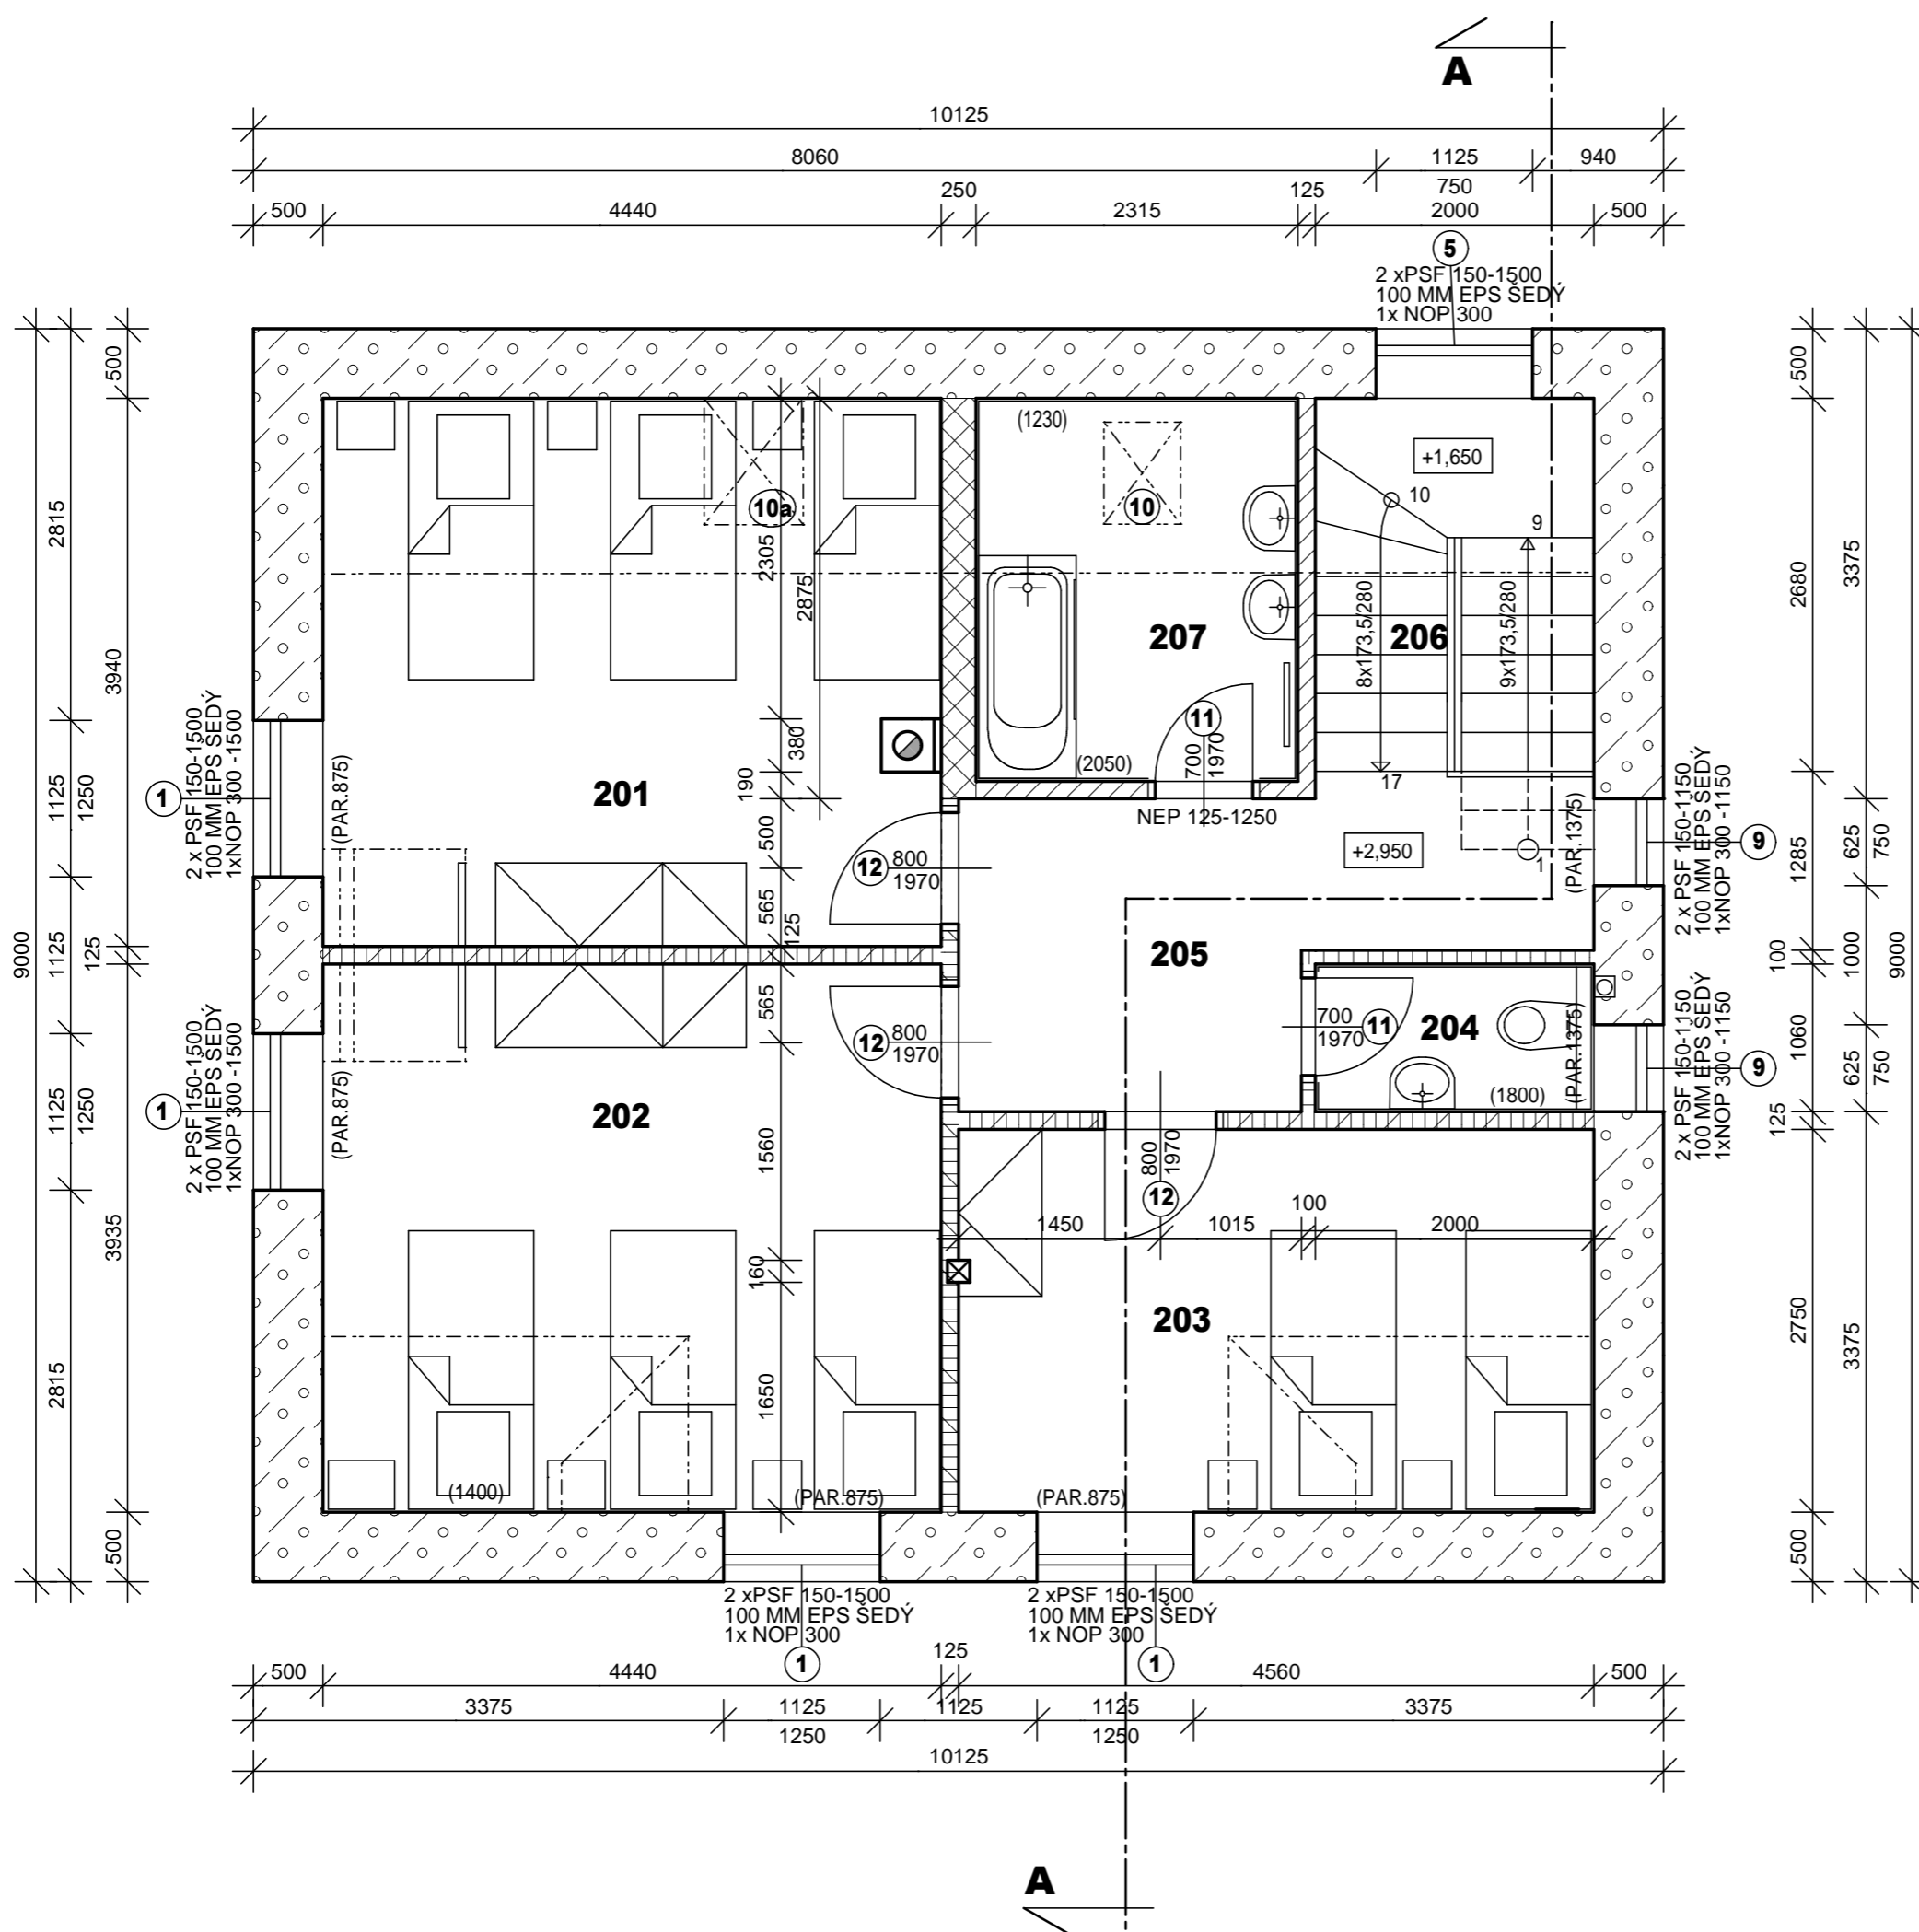

LEGENDA MÍSTNOSTÍ

OZN.M.	ÚČEL MÍSTNOSTI	PLOCHA	DRUH PODLAHY	STROP	ÚPRAVA STĚN
201	LOŽNICE	17,30	LAMINO	PALUBKA	PODLAHOVÁ LIŠTA
202	LOŽNICE	17,45	LAMINO	PALUBKA	PODLAHOVÁ LIŠTA
203	LOŽNICE	12,55	LAMINO	PALUBKA	PODLAHOVÁ LIŠTA
204	WC	2,1	KERAM.DLAŽBA	PALUBKA	KERAM. OBKLAD V.1800
205	CHODBA	8,20	LAMINO	PALUBKA	PODLAHOVÁ LIŠTA
206	SCHODIŠTĚ	5,35	DŘEVĚNÝ OBKLAD	PALUBKA	PODLAHOVÁ LIŠTA
207	KOUPELNA	6,35	KERAM.DLAŽBA	PALUBKA	KERAM. OBKLAD V.2050

LEGENDA MATERIÁLU

	NOSNÉ TVÁRNICE YTONG UNIVERSAL TL.250, P3-450 NA TENKOVRSŤVOU MALTU-LEPIDLO 250/249/599, Rw=45 dB, R=2,16 W/M2K
	OBVODOVÉ ZDIVO Z TVÁRNICE YTONG LAMBDA YQ P2-300 NA TENKOVRSŤVOU MALTU-LEPIDLO, HL 499/249/375, R=6,02 M2K/W, U=0,163, Rw=50 dB
	NOVÉ ZDIVO Z PŘÍČKOVEK YTONG 100/125 NA LEPIDLO
	PŘÍČKA SDK TL.100 MM JEDNODUŠE OPLÁŠTĚNÁ MIN.VATA TL.60 MM
	PŘÍČKA SDK TL.125 MM DVOJITĚ OPLÁŠTĚNÁ MIN.VATA TL.60 MM

investor Kamil Papoušek Petra Papoušková 789 01 Horní Studénky č.17	místo parcelní č. 1937, 96, 1936, 1850/31 k.ú. Horní Studénky
vypracoval Ing.Zbyněk Pospíšil Strejcova 32, 789 01 Zábřeh	zodpovědný projektant Ing.Zbyněk Pospíšil Strejcova 32, 789 01 Zábřeh
NOVOSTAVBA RODINNÉHO DOMU	
stupeň projektu: PRO STAVEBNÍ A ÚZEMNÍ RÍZENÍ	
datum ÚNOR 2018	č.zakázky 1/2018
číslo výkresu D 1.1.2	paré
PŮDORYS PODKROVÍ	
měřítko 1:50	